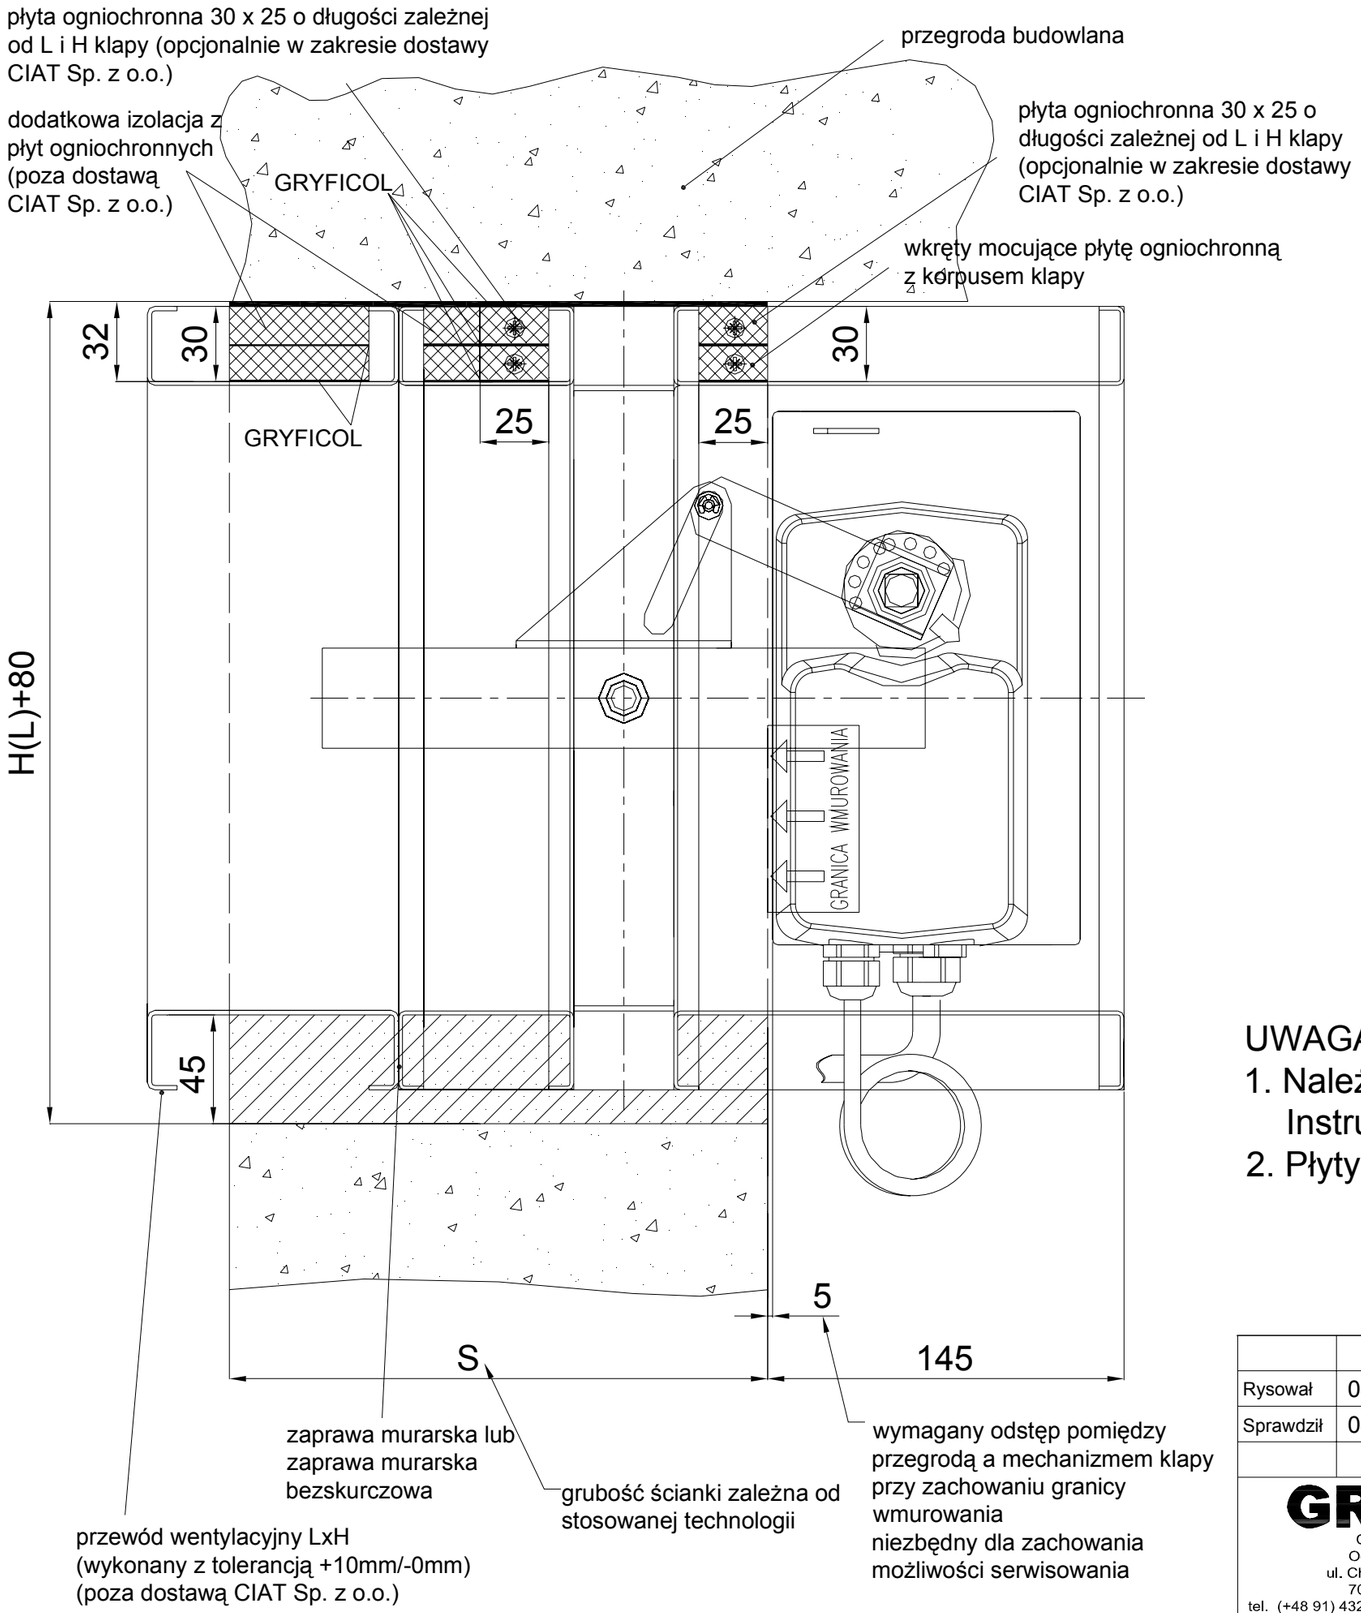

UWAGA:

1. Należy przestrzegać wszystkich wymagań zawartych w Instrukcji Montażu i Użytkowania klapy
2. Płyty ognioodporne: RIDURIT, GKF, FIREBOARD lub PROMATECT

	Data	Nazwisko	NAZWA RYSUNKU	MATERIAŁ
Rysował	04-07-24	A.Szarycki	Montaż klapy LX-4 lub VX-4 wraz z odcinkiem przewodu w przegrodzie budowlanej murowanej lub betonowej o grubości większej niż 110 mm - NIESYMETRYCZNY	
Sprawdził	04-07-25	P.Halewski		

GRYFIT
CIAT Sp z o.o.
Oddział GRYFIT
ul. Chmielewskiego 22
70-028 Szczecin
tel. (+48 91) 432 35 20, fax. (+48 91) 432 35 36

NUMER RYSUNKU

P504-412

A3

SKALA

WSZELKIE PRAWA ZASTRZEŻONE CIAT SP. Z O.O. KOPIOWANIE TEGO RYSUNKU BEZ NASZEJ ZGODY JEST ZABRONIONE